


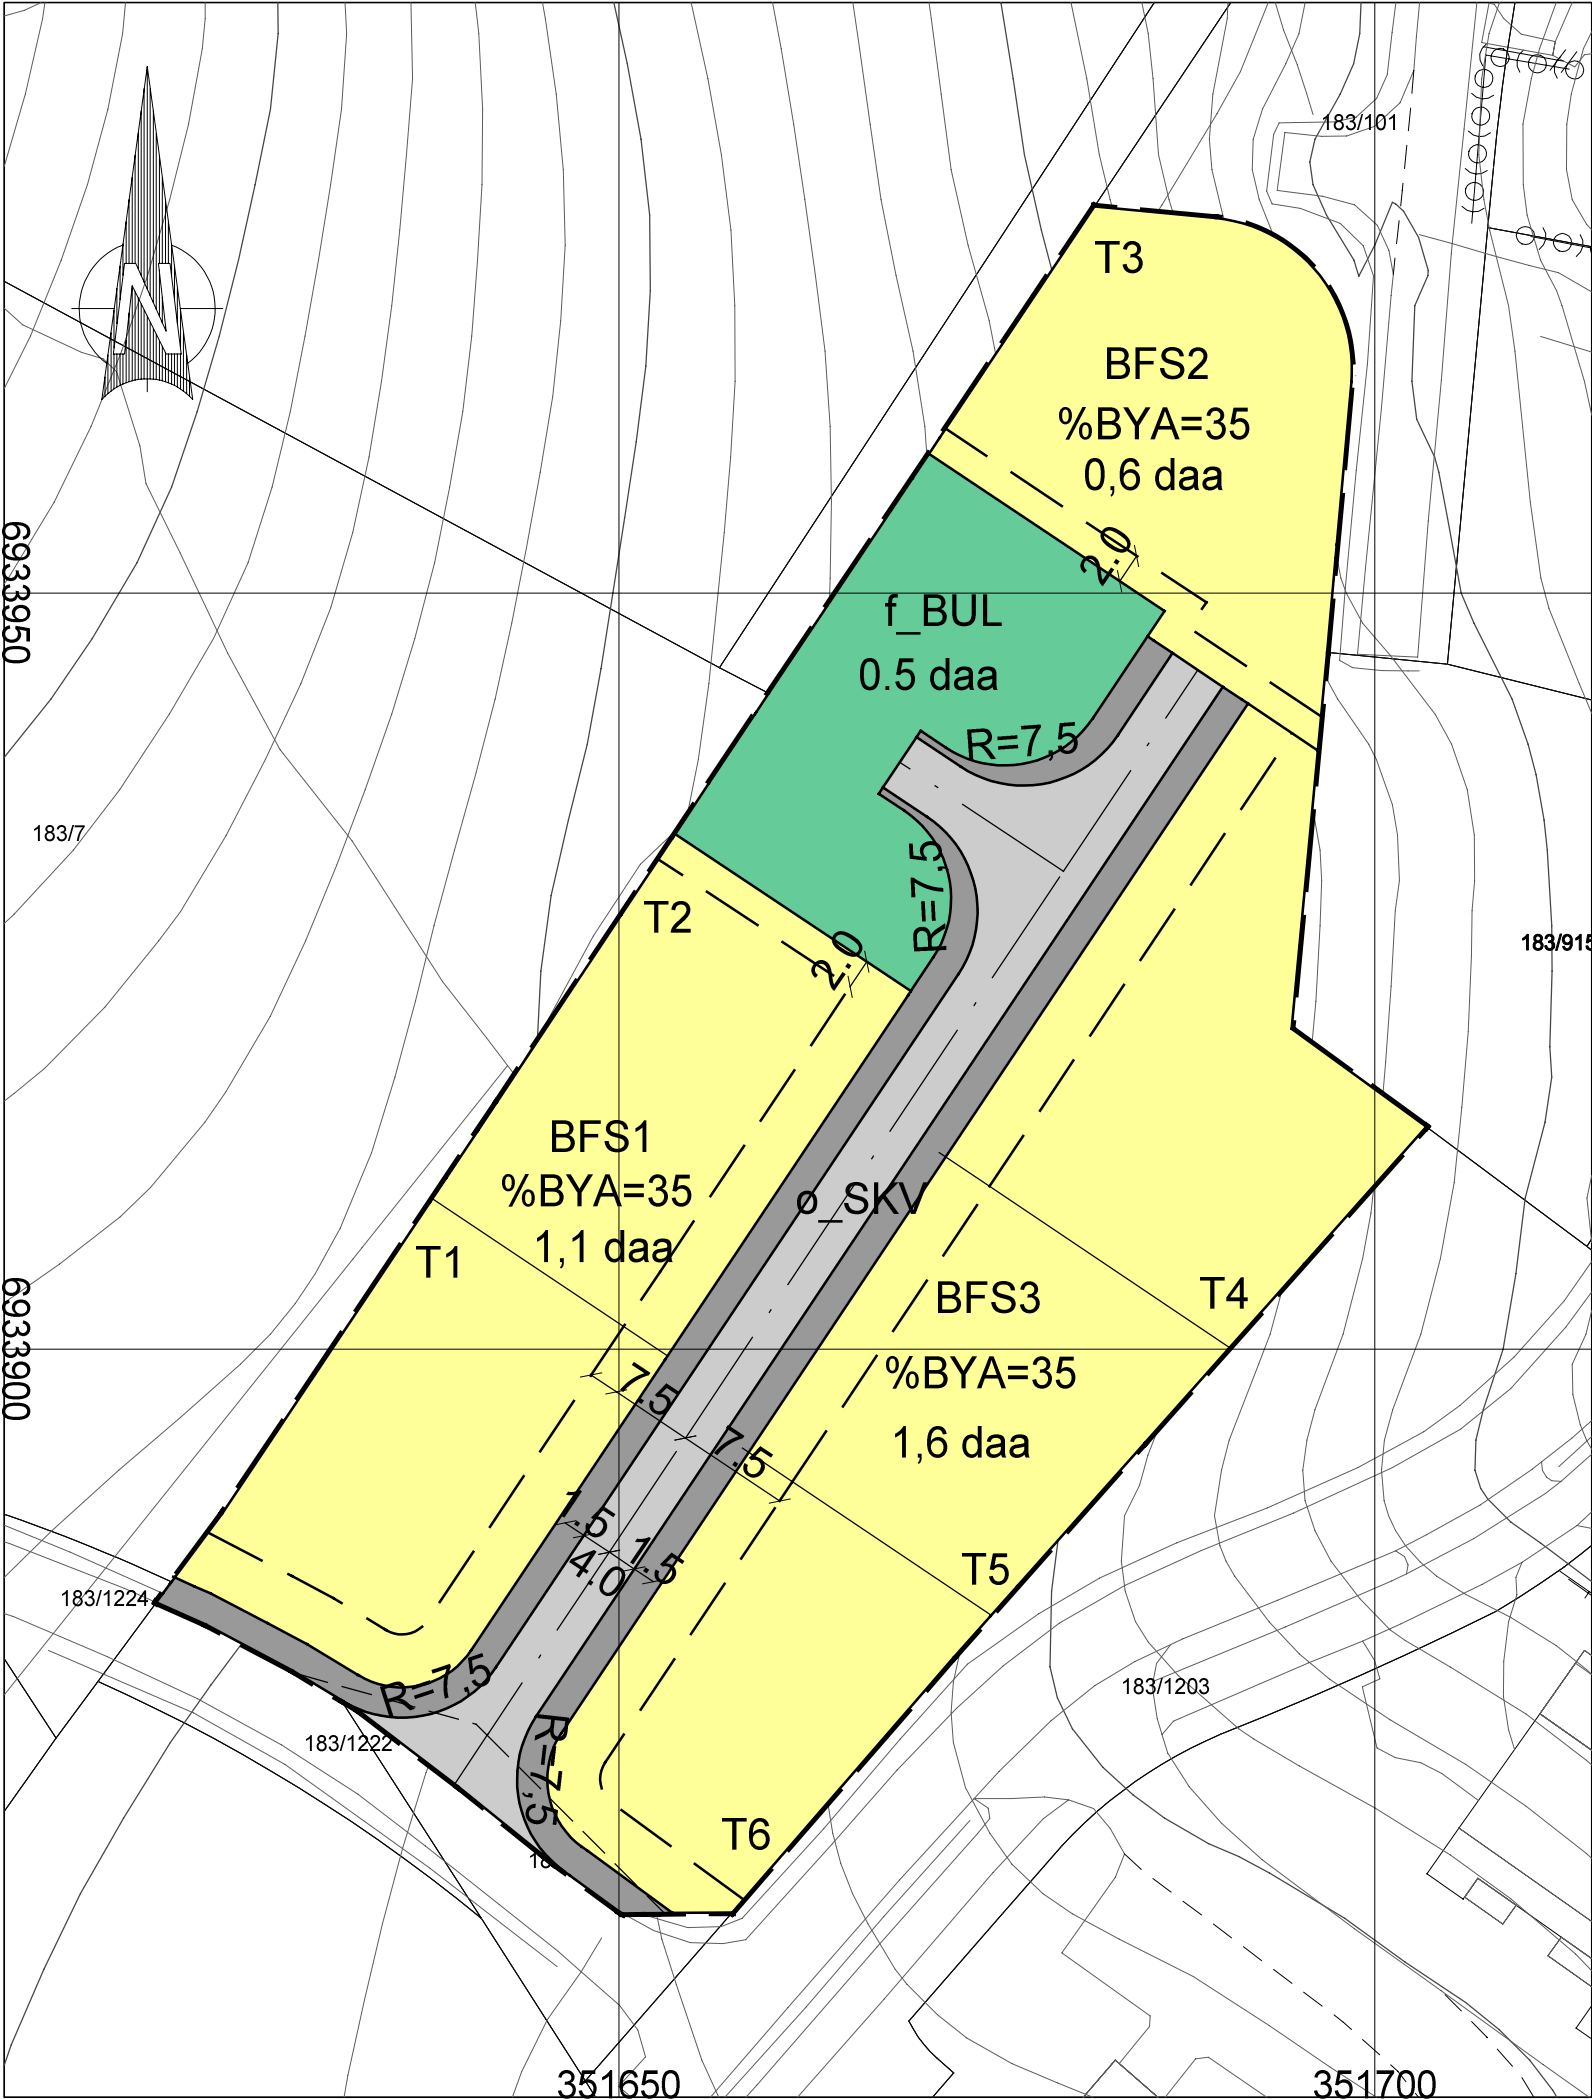

TEGNFORKLARING

- Bebyggelse og anlegg (PBL § 12-5, nr. 1)
- Boligbebyggelse - frittliggende småhusbebyggelse
 - Lekeplass
- Samferdselsanlegg og teknisk infrastruktur (PBL § 12-5, nr. 2)
- Kjøreveg
 - Annen veggrunn - tekniske anlegg

- Linjesymbol
- Plangrense
 - Regulert senterlinje
 - Formålsgrense
 - Måle-/avstandslinje
 - Frisiktlinje i veikryss

Kartopplysninger:

Kilde for basiskart: Ambita.no

Dato for basiskart: 22.11.2017

Koordinatsystem: EUREF 89 UTM 32


Høydegrunnlag: NN2000

Arealplan ID: 2018001

Dato for kommunestyrets vedtak:

Ekvidistanse: 1m

1:500 arkstørrelse A3

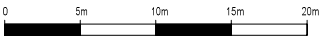

Giske kommune

Valderhaug 4
6050 Valderøya

E-post: post@giske.kommune.no
Telefon: 70 18 80 00

REGULERINGSPLAN FOR SKARET PANORAMA

SAKSBEHANDLING IFLG. PLAN- OG BYGNINGSLOVEN	SAKSNR	DATO	SIGN
Kunngjøring oppstart	17333	29.01.2018	KLS
1. gangs behandling i det faste utvalget for plansaker			
Offentlig ettersyn fra til			
2. gangs behandling i det faste utvalget for plansaker			
Kommunestyrets vedtak:			
PLANEN UTARBEIDET AV:	SAKSNR./ TEGNNR.	DATO	SAKSBEH.
LEITE  HOWDEN ARKITEKT OG INGENIØRKONTOR	A 17333 R 02	13.12.18 16.04.18	KLS kl