


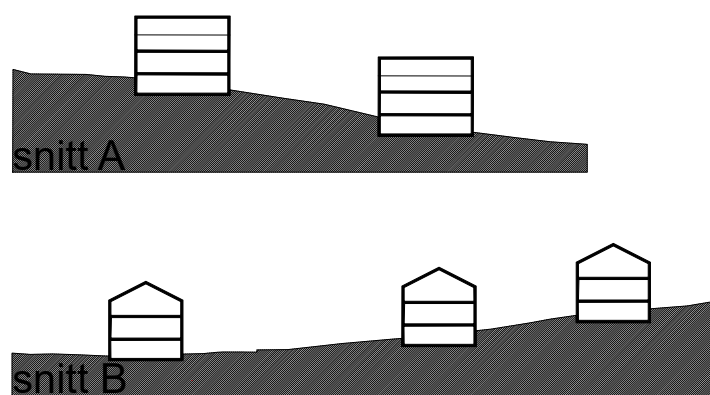

Snitt 1:1000



Gjeldende arealplan i området:

Endring av plan for Skjong Ytterland Del II og III.

Kartopplysninger

Kilde for basiskart: Norkart
 Dato for basiskart: 07.08.2023
 Koordinatsystem: EUREF 89 sone 32
 Høydegrunnlag: nn2000

Ekvidistanse: m

Målestokk 1:500

N



Giske kommune

Planen er utarbeidet av:

PIOT arkitekter as

ILLUSTRASJONSPLAN

Reguleringsendring for bustadutvikling på G/Bnr. 188/1.

Nasjonal plan-ID:

Plantype:

Detaljregulering

Forslagstiller:
Kåre Ytterland

Rev. nr:

Saksbehandler

MH

Dato:
11.09.2023