
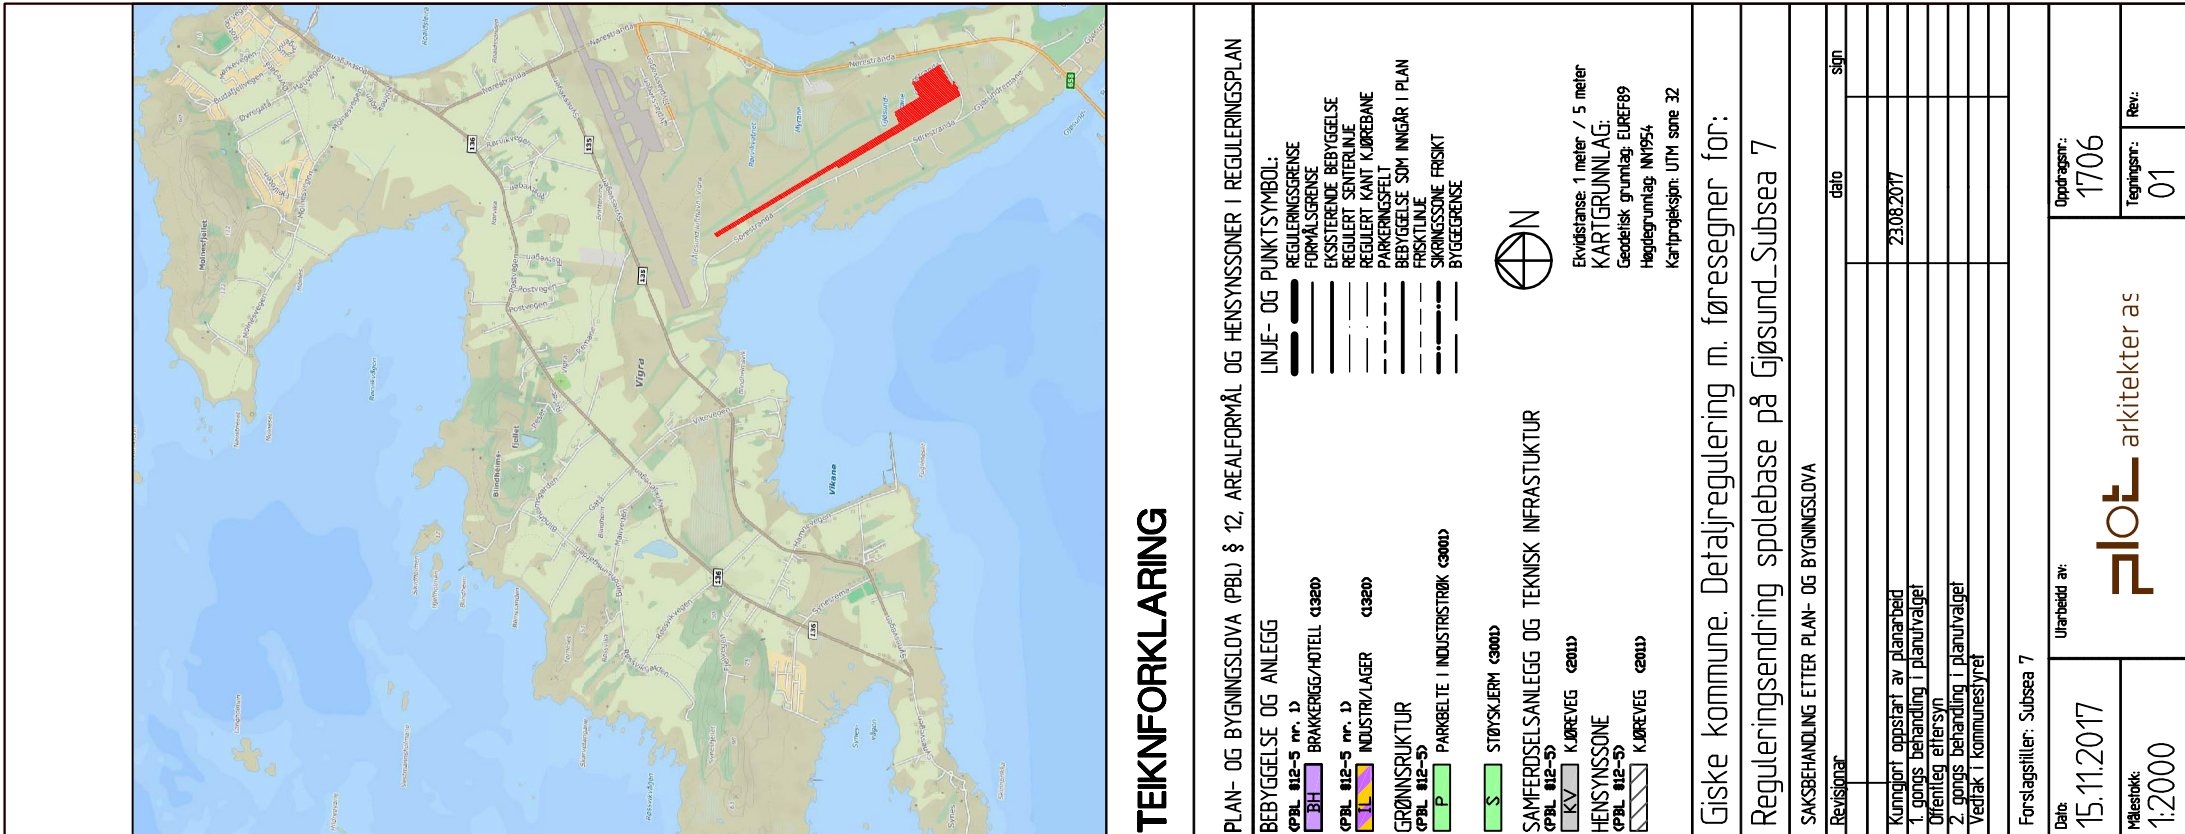


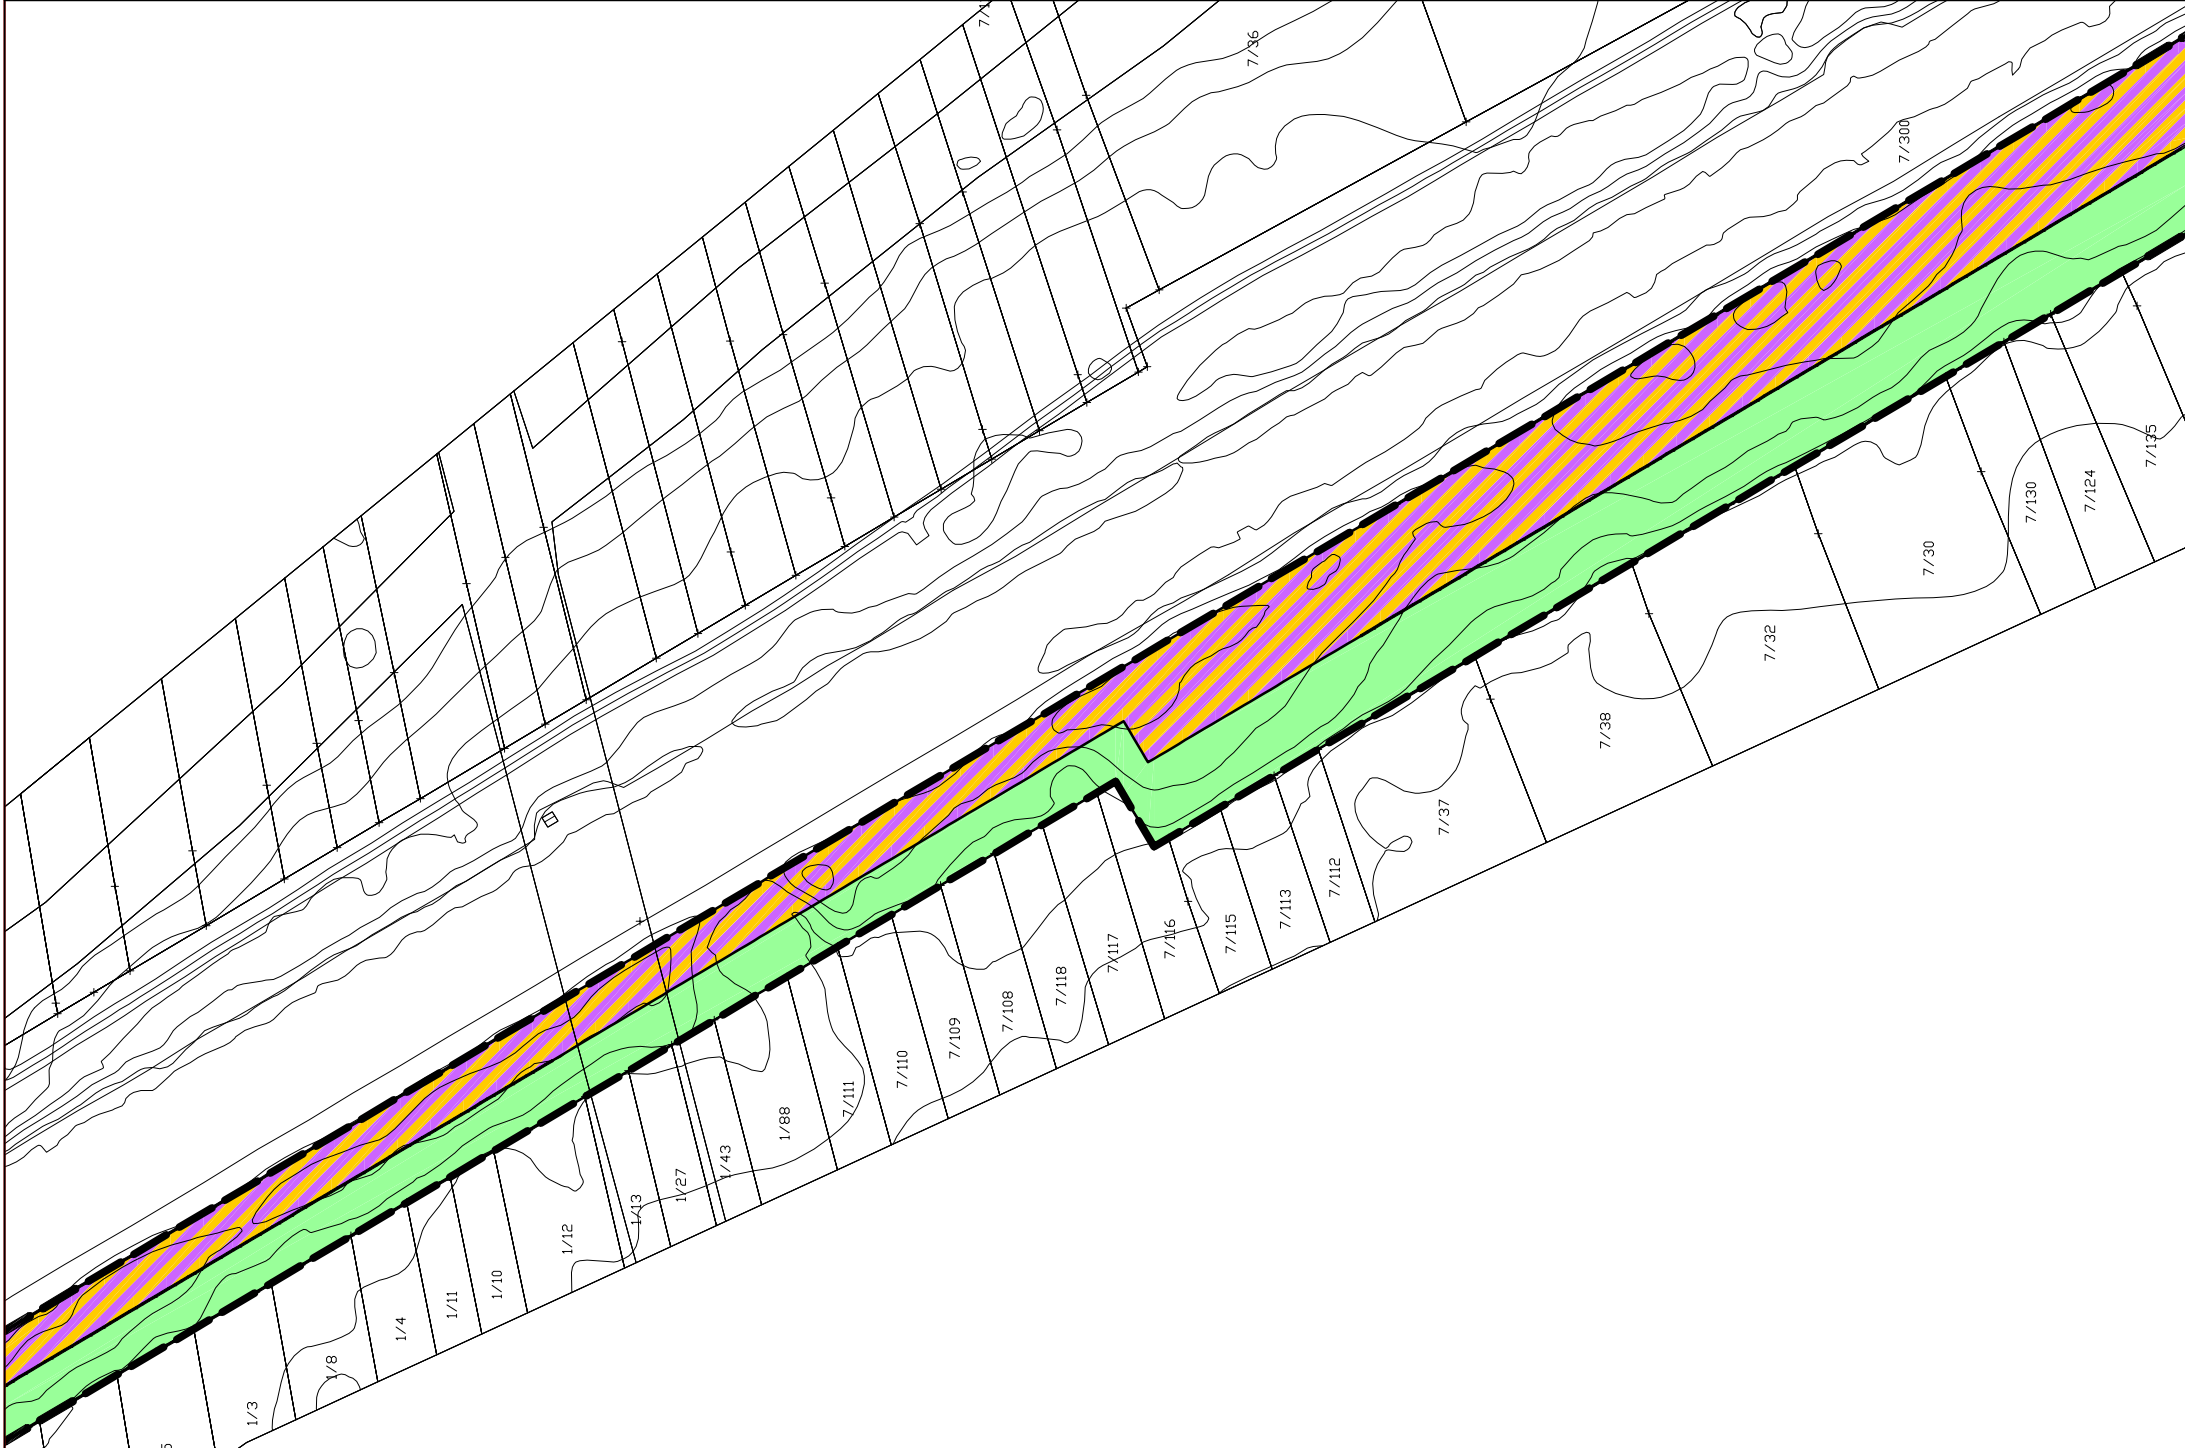

TEIKNFORKLARING

PLAN- OG BYGNINGSLOVA (PBL) § 12, AREALFORMÅL OG HENSYNSØNER I REGULERINGSPLAN

BEBYGGELSE OG ANLEGG

OPPL. B2-5 nr. 1)
 BH) BRANNEVEGGSLOTTET 03200
 OPPL. B2-5 nr. 1)
 INDSTR/LAGER 03200

GRØNNISKUTUR

P) PARKERTE I INDSTR/STRØK 02010

STØPSKJEM 02010

KJØREVEI 02010

OPPL. B2-5 nr. 1)
 KJØREVEI 02010

HENSYNSØNER

OPPL. B2-5 nr. 1)
 KJØREVEI 02010

REGULERINGSBØRSEL

FORMÅLSBØRSEL

REGULERT BEBYGGELSE

REGULERT SONER/ARE

REGULERT KANT K/AREANE

PARKERINGSFELT

FRISTREKKE

SONER/INSTR. PLAN

SKRANSESSONE FRISIKT

BYGGEGRENSE

LINE- OG PUNKTSYSTEMBOL

REGULERINGSBØRSEL

FORMÅLSBØRSEL

REGULERT BEBYGGELSE

REGULERT SONER/ARE

REGULERT KANT K/AREANE

PARKERINGSFELT

FRISTREKKE

SONER/INSTR. PLAN

SKRANSESSONE FRISIKT

BYGGEGRENSE

N

Etviddiane: 1 meter / 5 meter

KARTGRUNNLAG

Geodetisk grunnlag: EUREF89

Reguleringsplan: M1954

Kartprosjekt: ITM side 72

Giske kommune. Detaljregulering m. føresegner for:

Reguleringsendring spolebase på Gjøsend_Subsea 7

Saksbehandling etter Plan: 05 BYGNINGSLOV			
Revisjon:	1. Kontant oppstart av planarbeid 2. gangs behandling i planutvalget 3. Orientering til kommunestyret 4. 2. gangs behandling i planutvalget 5. Vedtak i kommunestyret	Opprøp nr.: 1706	Rev.: 01
Dato:	15.11.2017	Utsendelse av: 12000	
Forslagstiller: Suleasa 7			