

H.O.H.

Rev. Revisjonstekst

Sign.

Rev. dato

Lampholmen AS,
Ystenesgata 9, 6003 Ålesund

HA-PLAN AS

REGULERING - PROSJEKTADMINISTRASJON

Andbudssteiking:

**BUSTADFELT RISHAUGEN,
LENGDEPROFIL VEG I OMRÅDET BFS-1**



HA-PLAN AS
Strandgt. 44A, 6270 Brattvåg
Tlf.: 70 21 80 11/ 42 87 040
Epost: halper@hahplan.no
Hemside: www.hahplan.no

Tekningnummer: Revisjon: Målestokk: Tekna av:

Kontrollert:


Dato:

1702-D1

LM=1:500
HM=1:100 (A3)

HW

20.05.2020

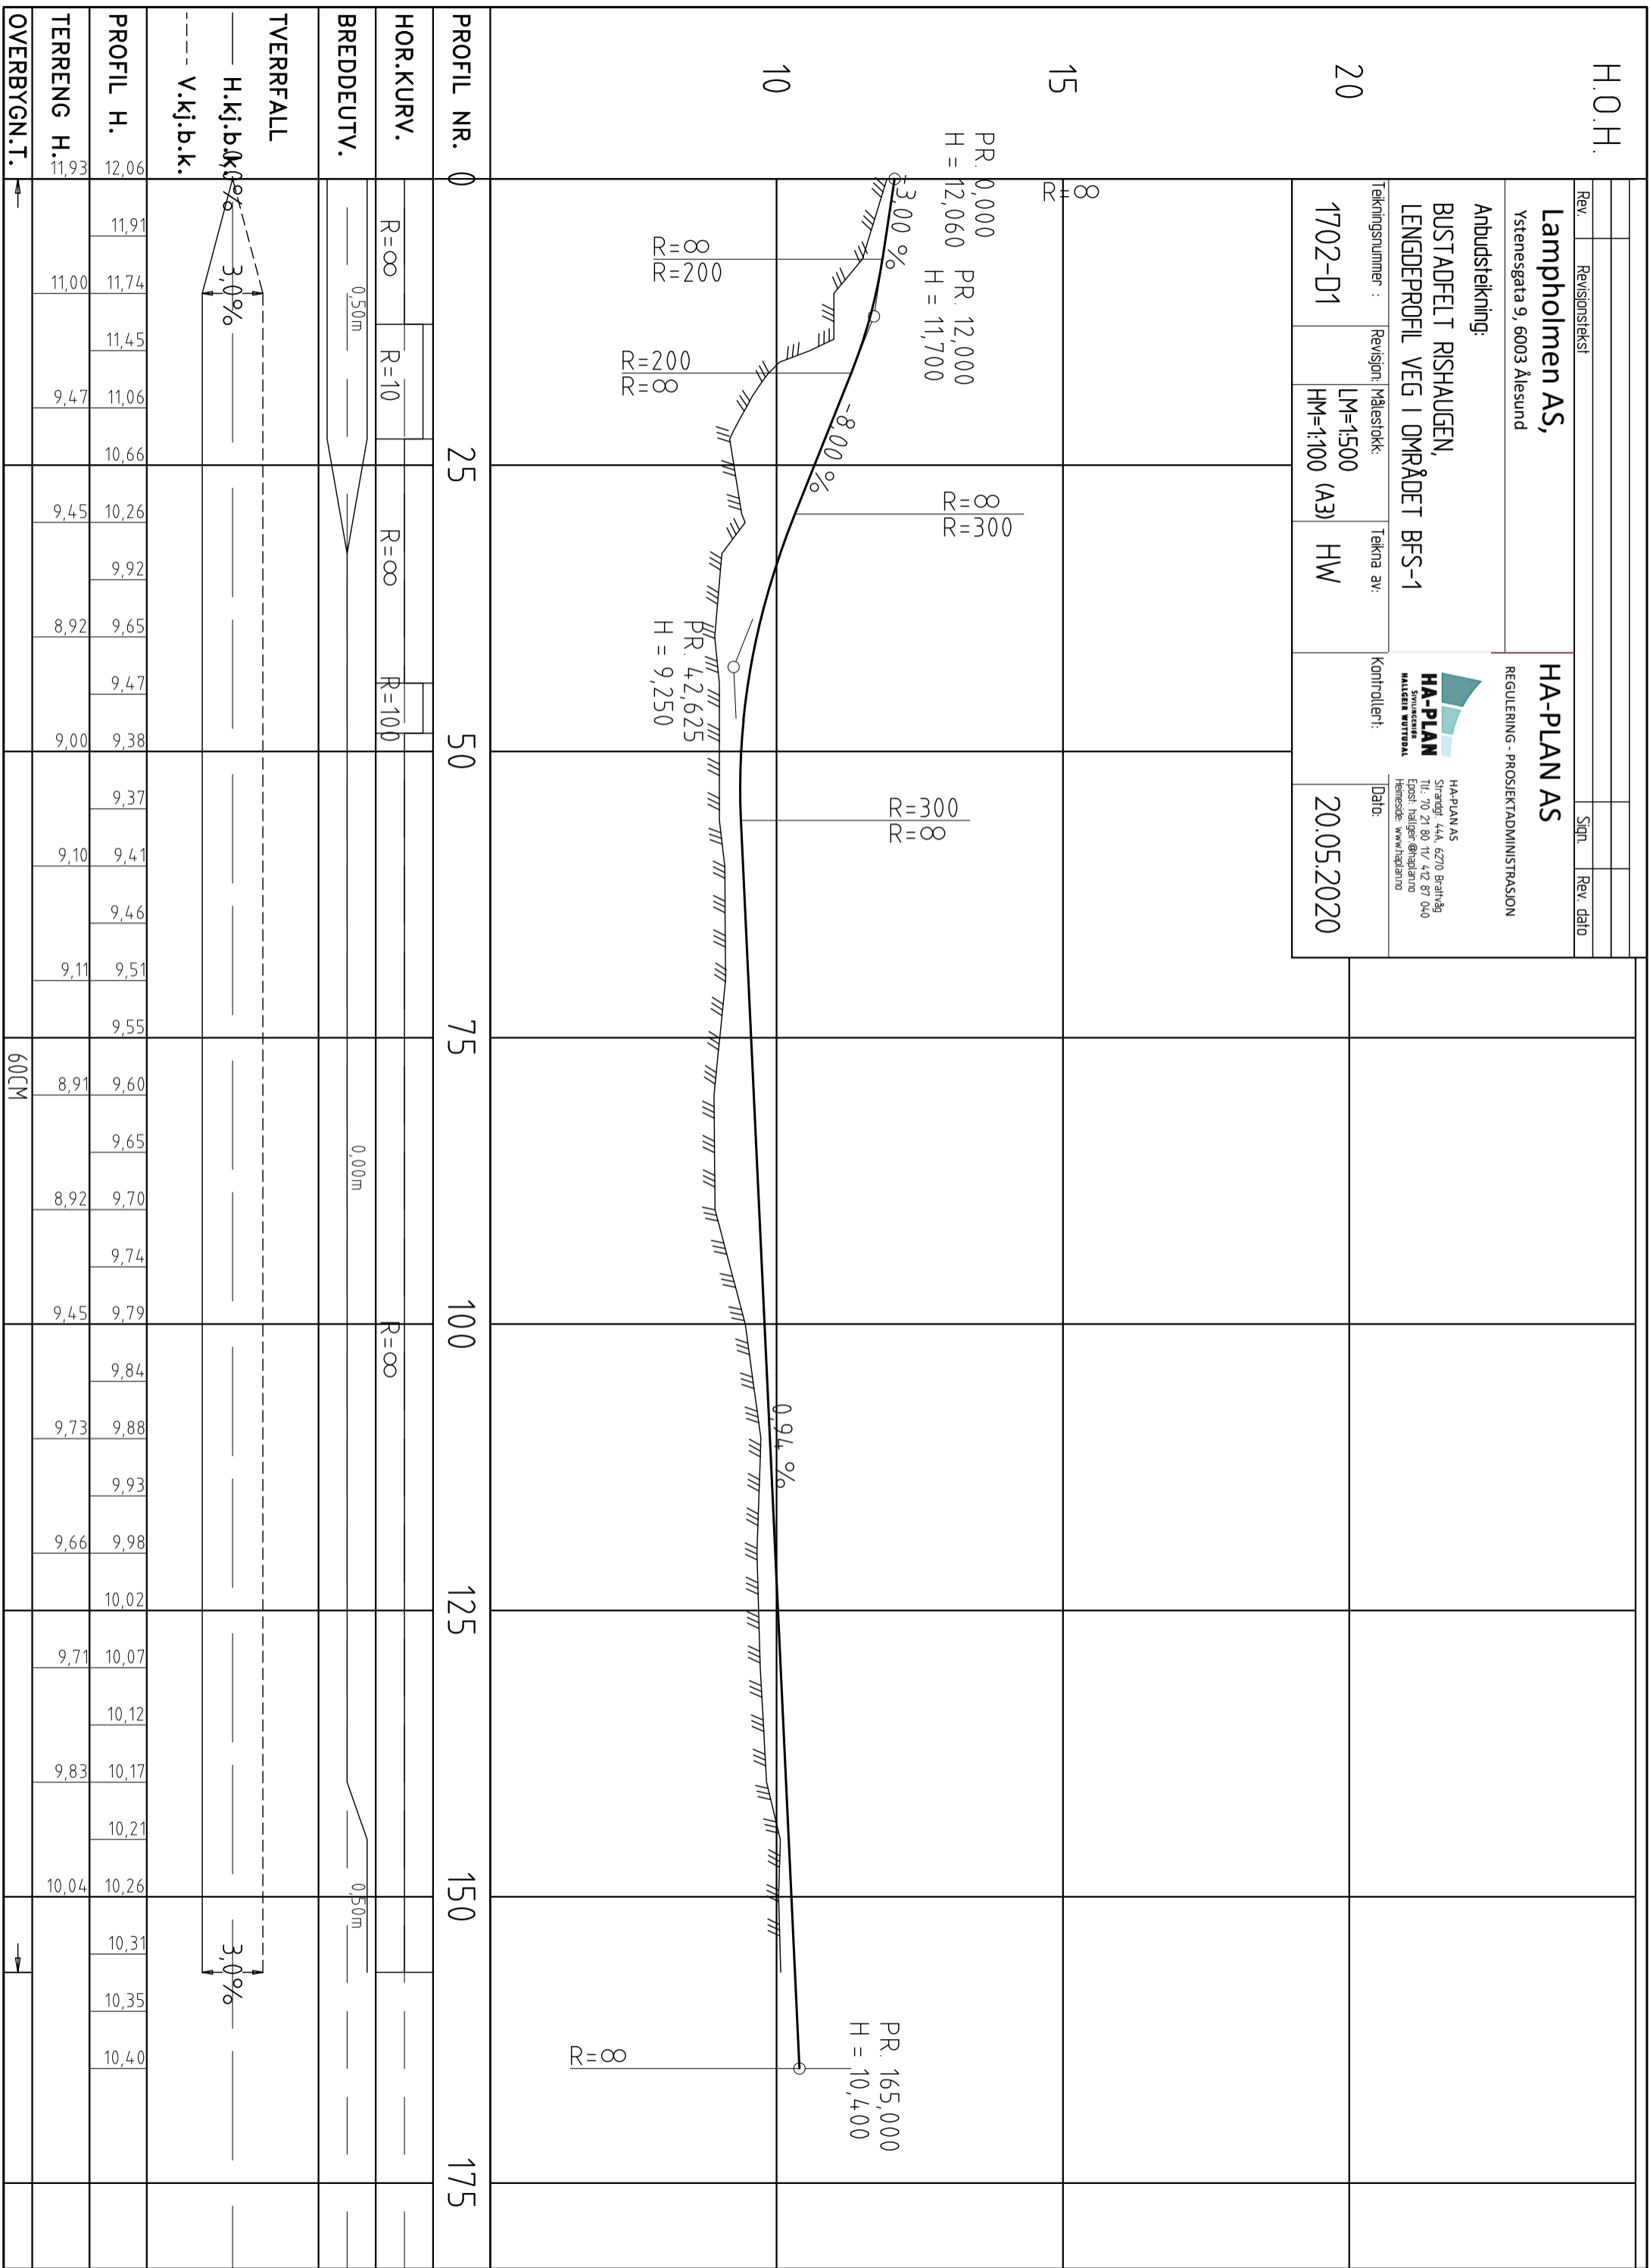

PROFIL NR.	0	25	50	75	100	125	150	175
------------	---	----	----	----	-----	-----	-----	-----

HOR.KURV.	R=∞	R=10	R=∞	R=100	R=∞	R=∞	R=∞	R=∞
-----------	-----	------	-----	-------	-----	-----	-----	-----

BREDDDEUTV.	0.50m	0.50m	0.00m	0.00m	0.00m	0.00m	0.50m	0.50m
-------------	-------	-------	-------	-------	-------	-------	-------	-------

TVERRFALL	H.kj.b.k. 3.0%		V.kj.b.k.		H.kj.b.k. 3.0%		V.kj.b.k.	
-----------	----------------	--	-----------	--	----------------	--	-----------	--

PROFIL H.	12,06	11,91	11,74	11,45	11,06	10,66	9,45	10,26	9,92	9,65	9,47	9,38	9,37	9,41	9,46	9,51	9,55	9,60	9,65	9,70	9,74	9,79	9,84	9,88	9,93	9,98	10,02	9,71	10,07	10,12	9,83	10,17	10,21	10,04	10,26	10,31	10,35	10,40
-----------	-------	-------	-------	-------	-------	-------	------	-------	------	------	------	------	------	------	------	------	------	------	------	------	------	------	------	------	------	------	-------	------	-------	-------	------	-------	-------	-------	-------	-------	-------	-------

TERRENG H.	11,93	11,00	9,47	8,92	9,00	9,10	9,11	8,91	8,92	9,45	9,73	9,66	9,71	9,83	10,04	10,31	10,35	10,40
------------	-------	-------	------	------	------	------	------	------	------	------	------	------	------	------	-------	-------	-------	-------

OVERBYGN.T.	60CM																			
-------------	------	--	--	--	--	--	--	--	--	--	--	--	--	--	--	--	--	--	--	--